


Detalji pričvršćenja AKWALAN membrane na zidu atike

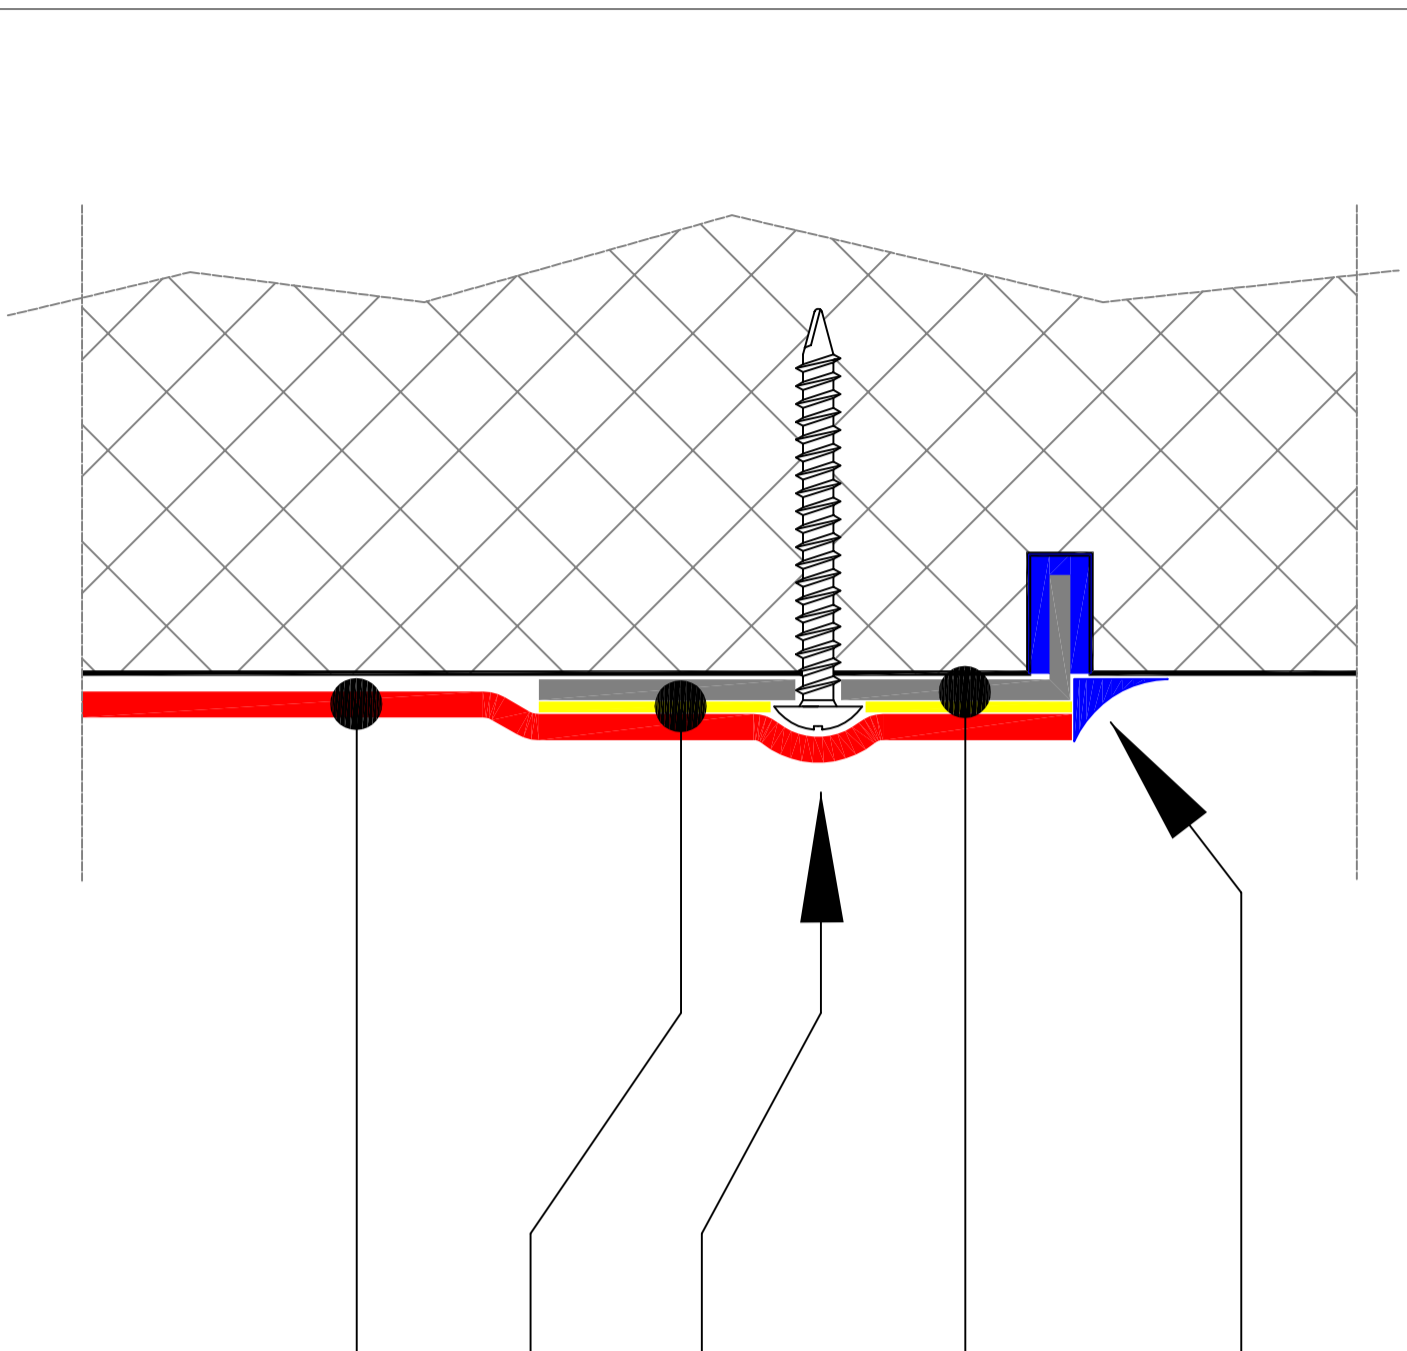

Upilana reška ispunjena PU kitom
+ obrada PU kitom nakon zavarivanja
AKWALAN membrane

TPO AKWALAN lim mehanički
pričvršćen, "utiplan" u atiku

Mehaničko pričvršćenje (tiple)

Zavareno toplim zrakom

AKWALAN membrana